



Κτιριακές Εγκαταστάσεις

Το κτίριο του τμήματος μαθηματικών χωρίζεται σε 4 ορόφους. Σαν 1^{ος} όροφος θεωρείτε αυτός στον οποίο βρίσκεται η κεντρική είσοδος του κτιρίου.


▪ Γραφική απεικόνιση 1^{ου} ορόφου

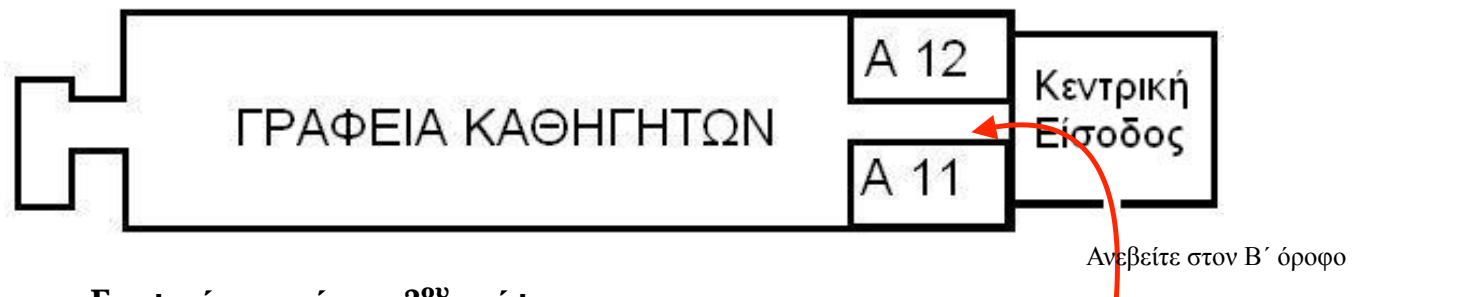

▪ Γραφική απεικόνιση 2^{ου} ορόφου

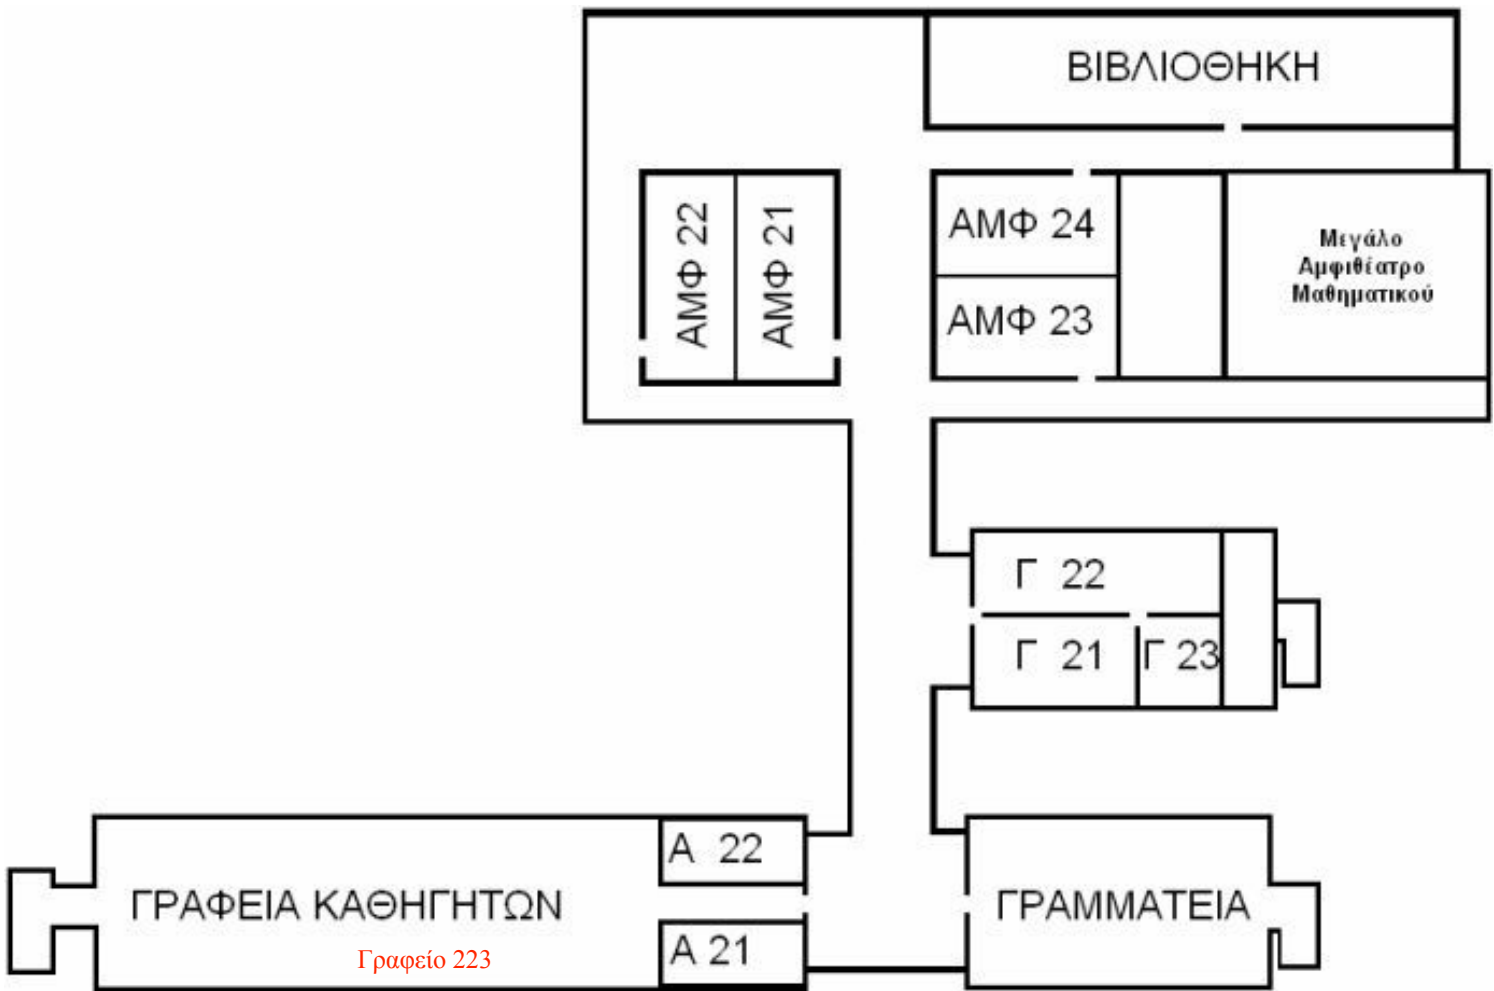

▪ Γραφική απεικόνιση 3^{ου} ορόφου

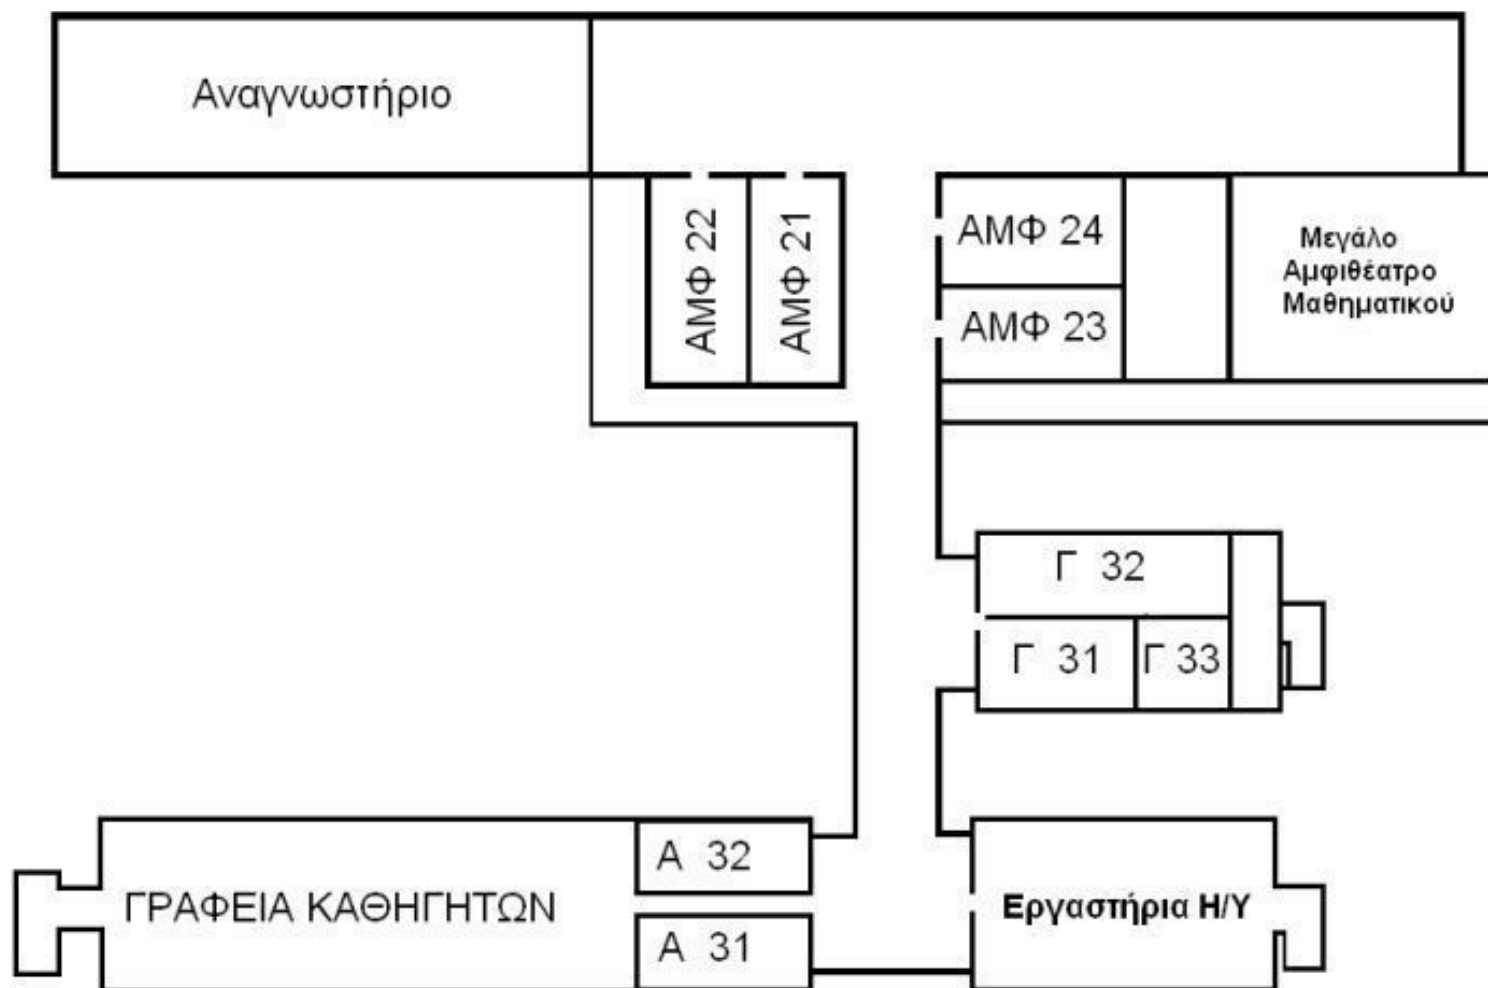

▪ Γραφική απεικόνιση 4^{ου} ορόφου

